




Plano de ordenación del Plan Parcial



Emplazamiento de la parcela sobre el plano de ordenación del Plan Parcial



Situación de la parcela sobre la imagen del Polígono

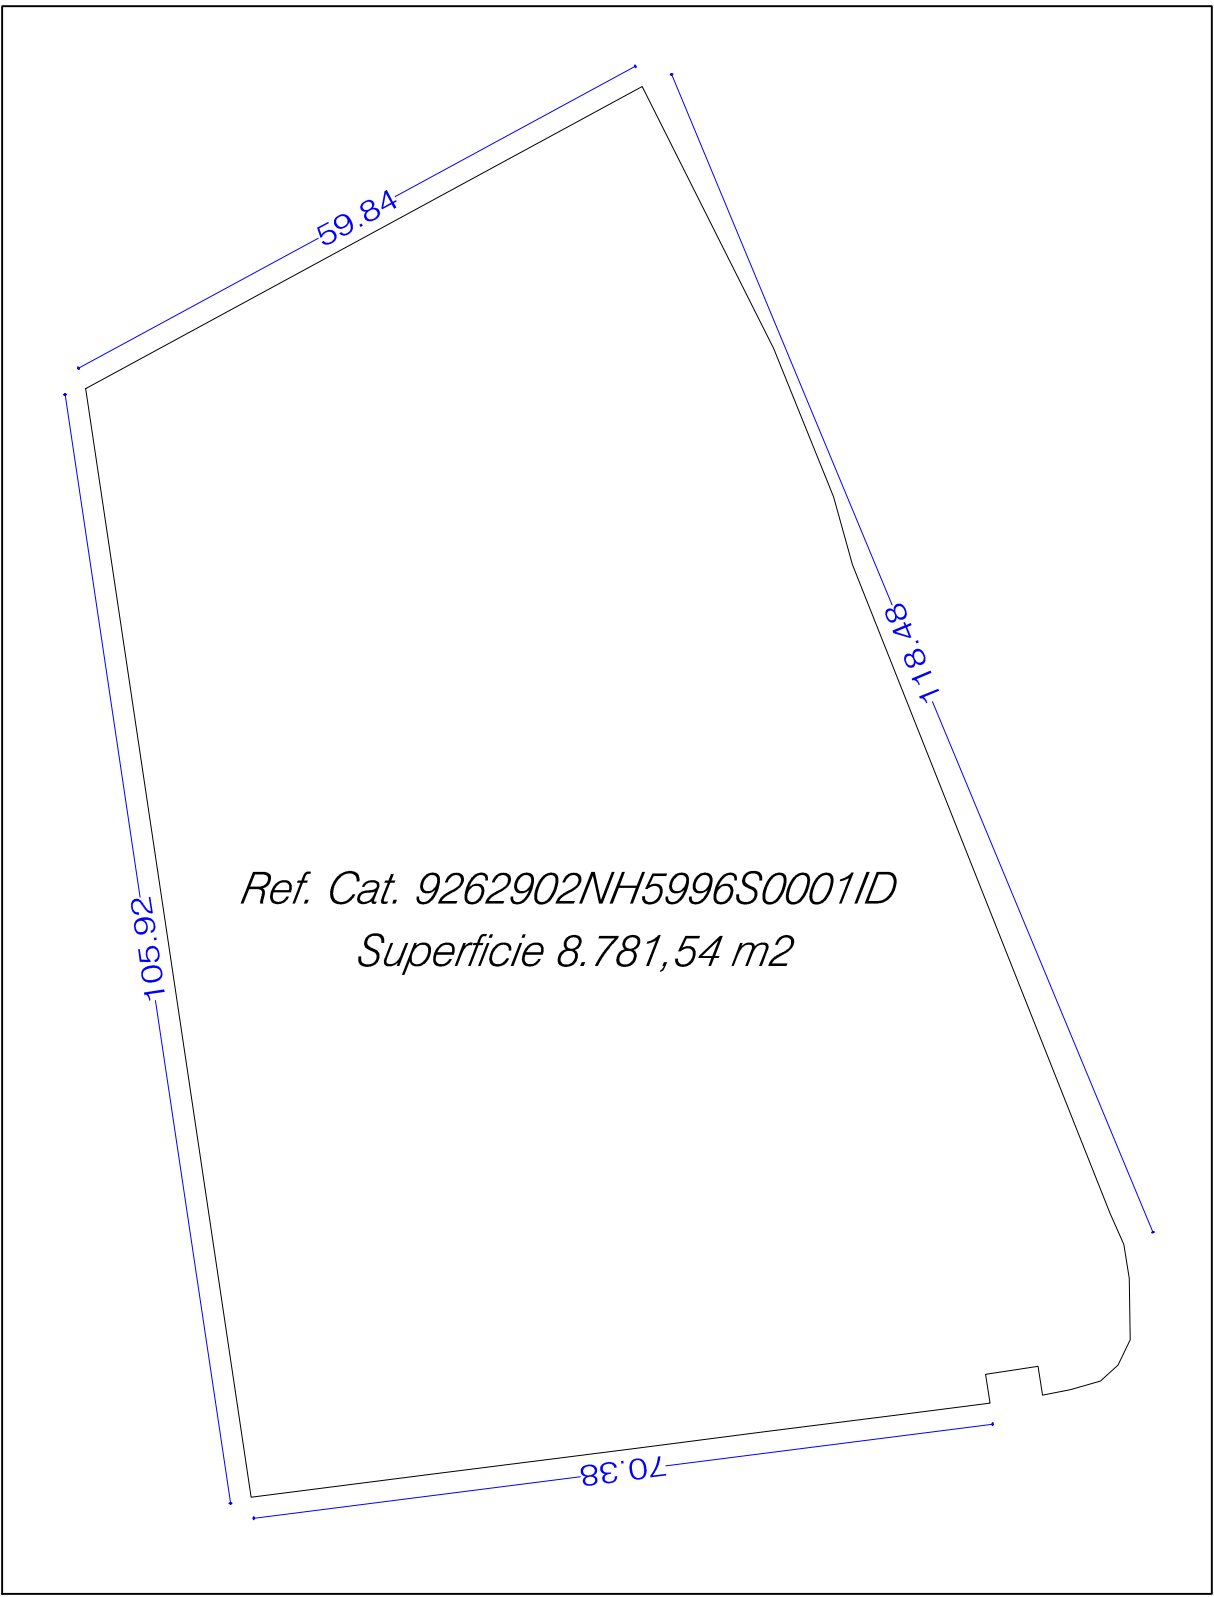

Ref. Cat. 9262902NH5996S0001/D  
Superficie 8.781,54 m2

		CONCELLO DE BERGONDO	
		Estudio de Detalle para reajustar alineaciones y rasantes y ordenar volúmenes en parcela comercial del Polígono Industrial de Bergondo	
		Promotor: SOOS Global Machine Solutions S.L.	
		Arquitecto: Jesús Fernández Carballal (COAG 1246)	
		Aprobación inicial	
15008_ED_202604_AI		Información	
ABRIL 2026		Situación	
SIN ESCALA		PINF_01	