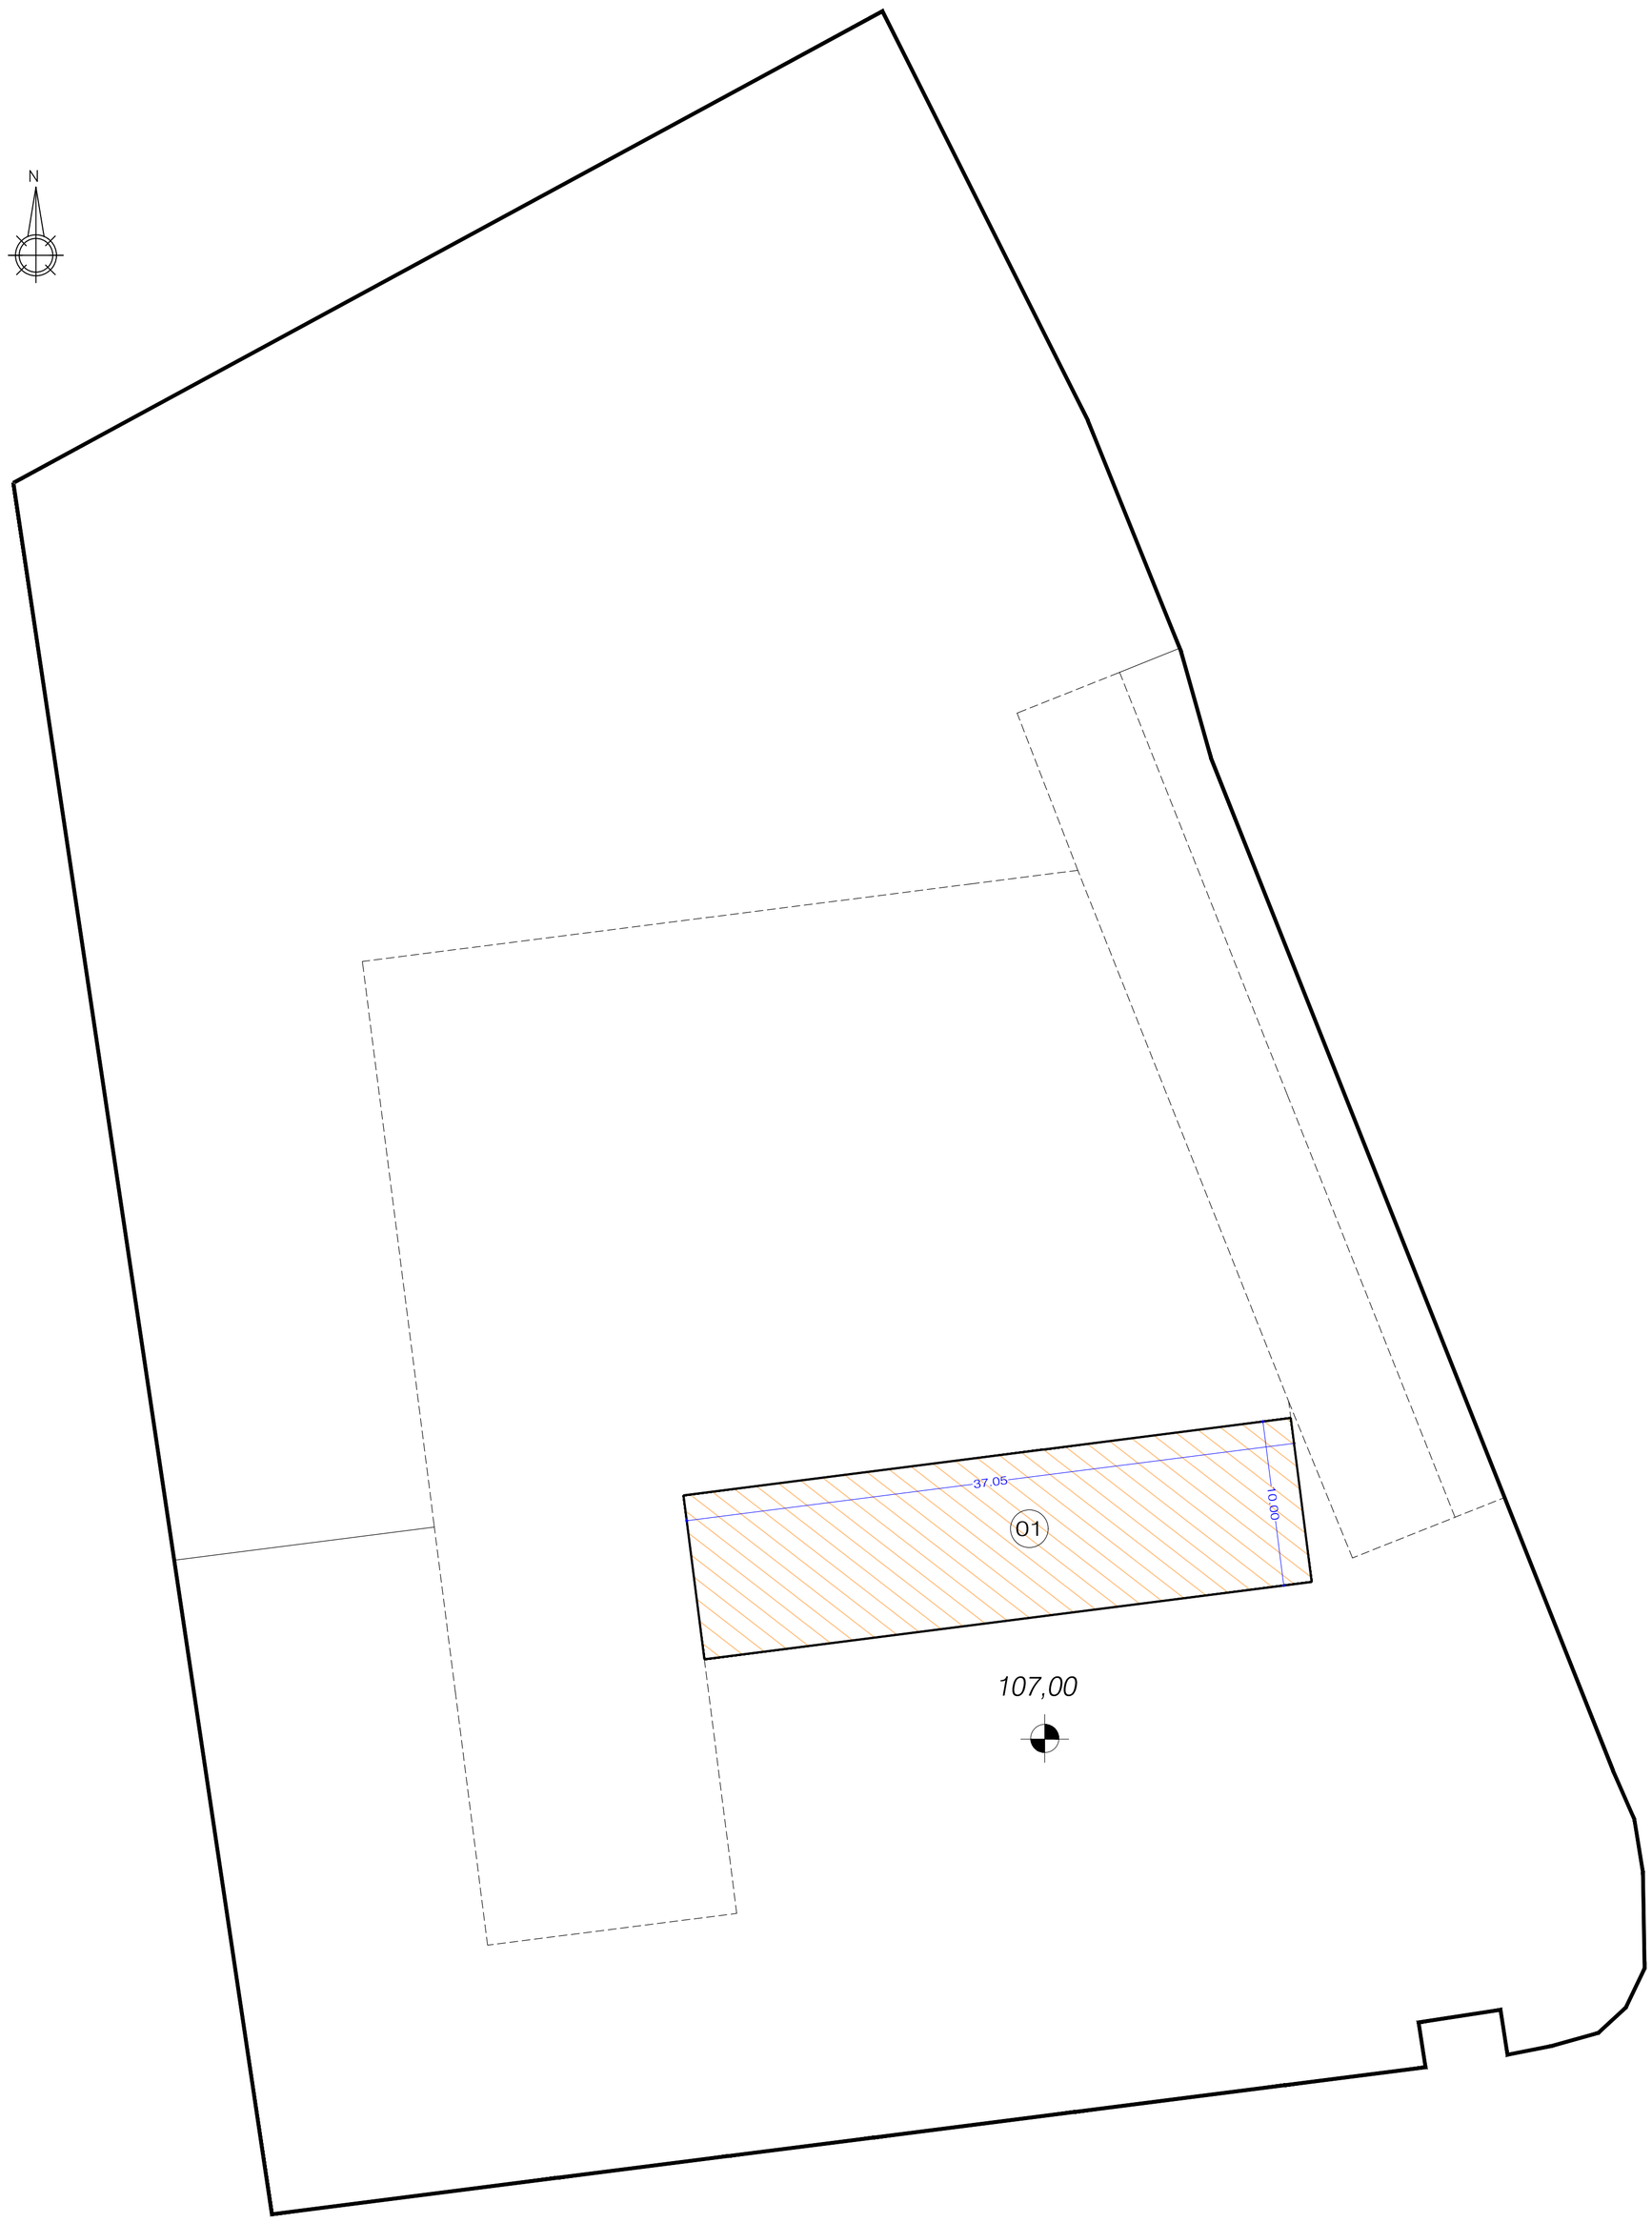

Superficie construida Planta Alta (cota 107,00):	*370,50 m2*
01 *370,50 m2 con una altura de 3,50 m*	*1.296,75 m3*
Total volumen edificado	*1.296,75 m3*

FERNANDEZ CARBALLAL JESUS ANDRES - 32433273F

Firmado digitalmente por FERNANDEZ CARBALLAL JESUS ANDRES - 32433273F
Nombre de reconocimiento (DN): c=ES,serialNumber=IDCES-32433273F,g=JESUS ANDRES,sn=FERNANDEZ CARBALLAL,cn=FERNANDEZ CARBALLAL JESUS ANDRES - 32433273F
Fecha: 2026.04.27 10:04:57 +01'00'

CVD: wBCqG2eR/Z98Slsl7M1 Verificable na Sede electrónica do organismo https://sede.bergondo.gal/
Ana María Cachafrón Castelos
Secretaria Xeral
Data sinatura:15/05/2026 09:29:00
Motivo:Diligencia: para facer constar que este documento aprobouse inicialmente polo xunta de goberno local en sesión ordinaria do 14.05.2026.
Bergondo, na data da sinatura electrónica. A secretaria, Ana Mª Cachafrón Castelos
JESUS ANDRES FERNANDEZ CARBALLAL
Secretario Xeral
Data sinatura:27/04/2026

CONCELLO DE BERGONDO

Estudio de Detalle para reajustar alineaciones y rasantes y ordenar volúmenes en parcela comercial del Polígono Industrial de Bergondo

Promotor: SOOS Global Machine Solutions S.L.
Arquitecto: Jesús Fernández Carballal (COAG 1246)

Aprobación inicial

15008_ED_202604_AI

ABRIL 2026

ETRS89 huso 29

1/250 (A1)
1/500 (A3)

Ordenación

Planta alta

PORD_04

0 5 10 15 20 25