


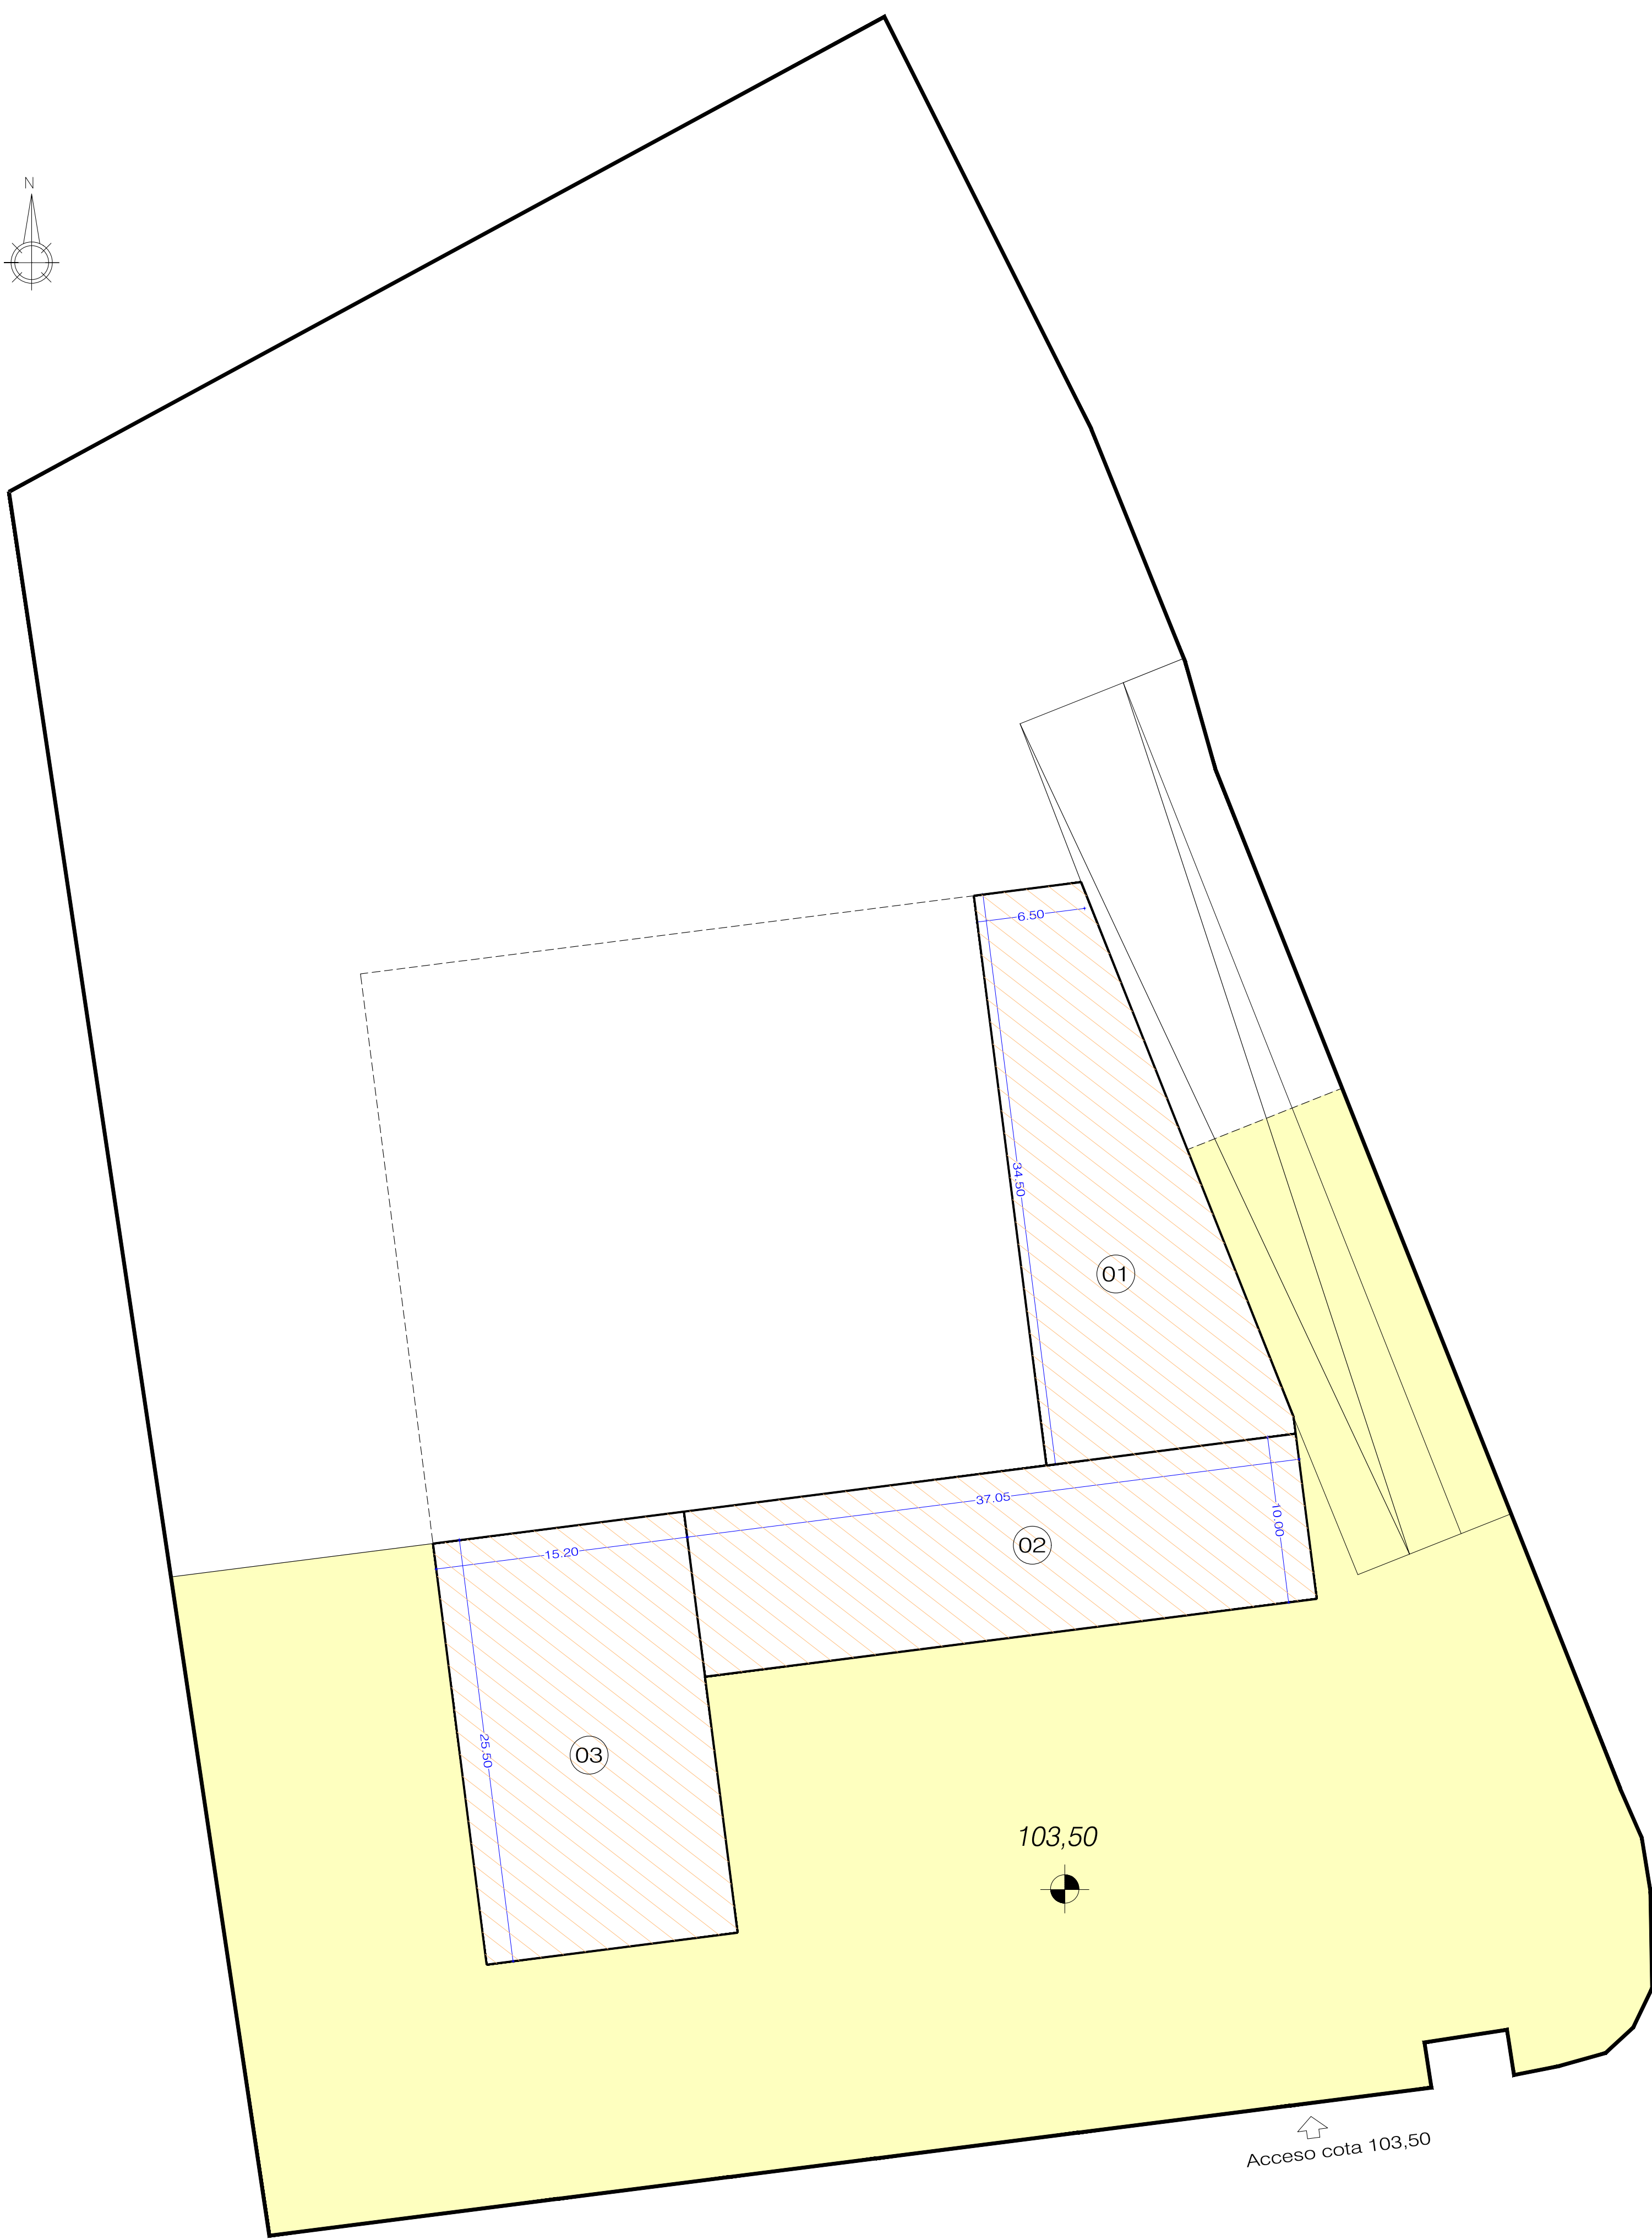

Superficie construida Planta Baja (cota 103,50):	1.134,95 m2
01 376,85 m2 con una altura de 4,00 m	1.507,40 m3
02 370,50 m2 con una altura de 3,50 m	1.296,75 m3
03 387,60 m2 con una altura de 7,50 m	2.907,00 m3
Total volumen edificado	5.711,15 m3