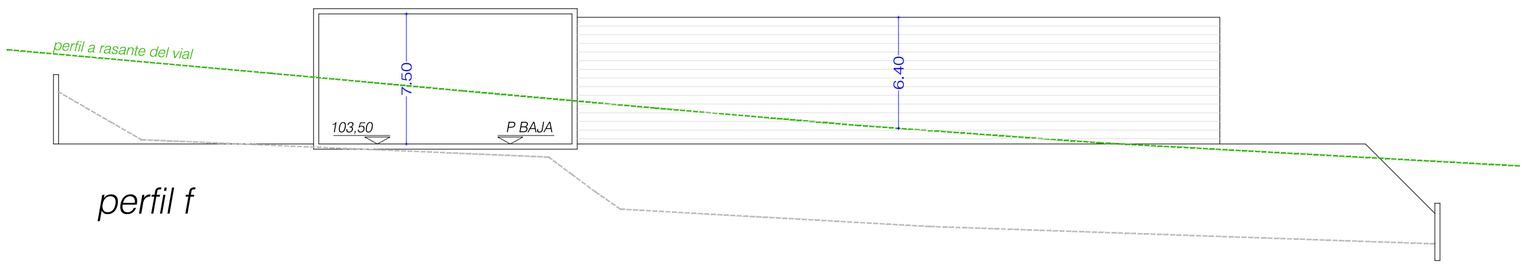

perfil f

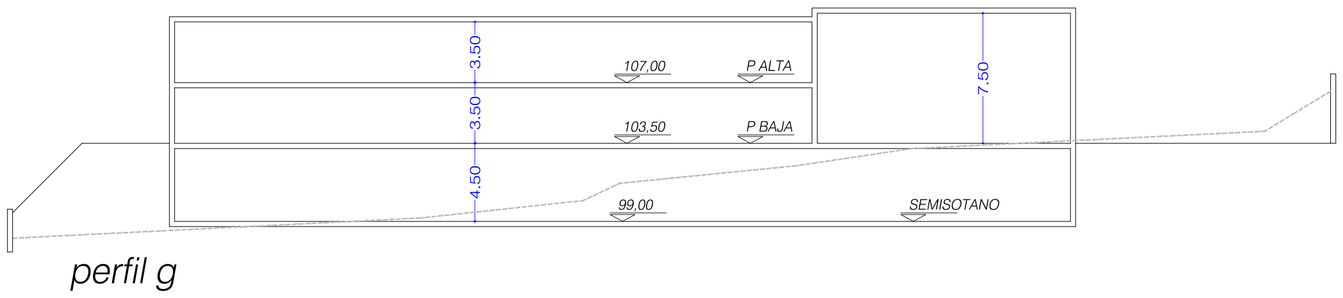

perfil g

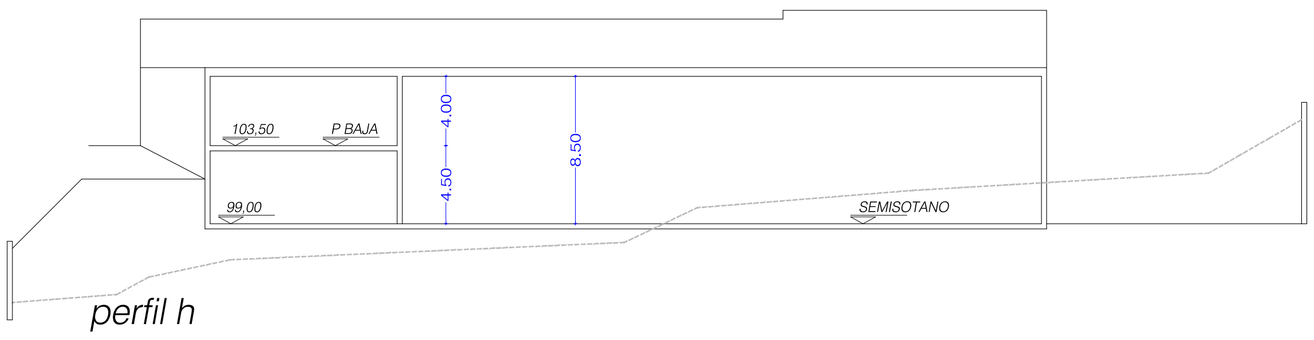

perfil h

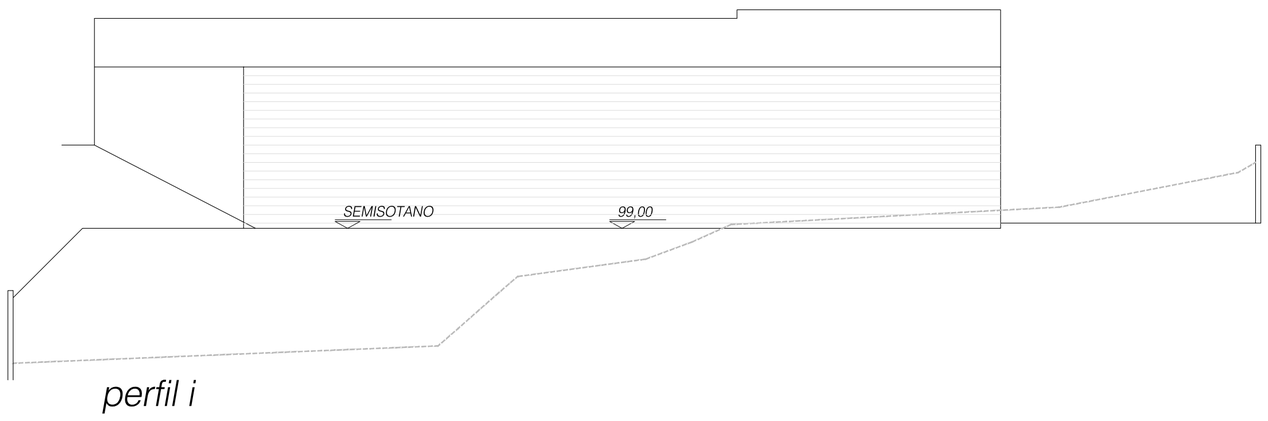

perfil i

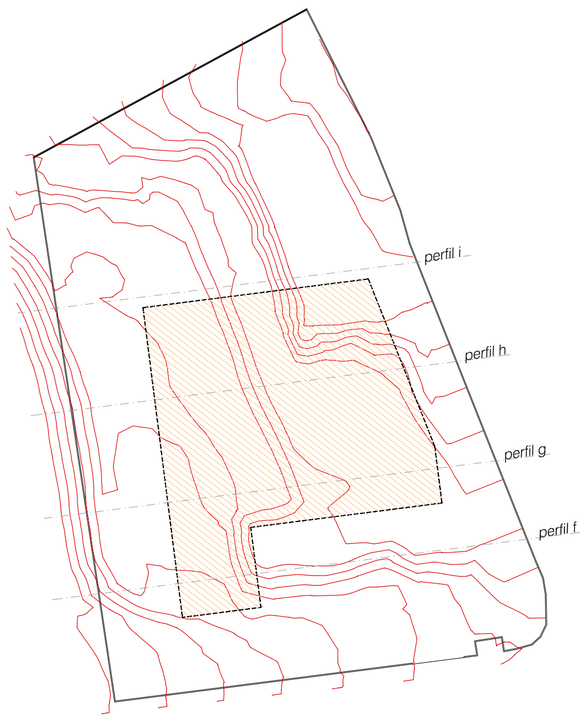

FERNANDEZ CARBALLAL JESUS ANDRES - 32433273F

Firmado digitalmente por FERNANDEZ CARBALLAL JESUS ANDRES - 32433273F
Nombre de reconocimiento (DN): c=ES, serialNumber=IDCES-32433273F, sn=FERNANDEZ, givenName=CARBALLAL JESUS ANDRES, o=FERNANDEZ CARBALLAL JESUS ANDRES - 32433273F
Fecha: 2026.07.17 10:43:36 +02'00'

CVO: cSzqe+DRY09tzGRL9u23 Verifiable na Sede electronica do organismo https://sede.bergondo.gal/
Ana Maria Cacharrón Castelos
Secretaria Xeral
Data sinatura:04/08/2026 14:01:00
Motivo:Diligencia: estendoa eu, para facer constar que o presente Estudo de Detalle aprobouse definitivamente polo Pleno do Concello de Bergondo en sesión ordinaria do 30.07.2026. Bergondo, na data da sinatura electronica. A Secretaria. Ana Mª Cacharrón Castelos

CONCELLO DE BERGONDO

Estudio de Detalle para reajustar alineaciones y rasantes y ordenar volúmenes en parcela comercial del Polígono Industrial de Bergondo

Promotor: SOOS Global Machine Solutions S.L.
Arquitecto: Jesús Fernández Carballal (COAG 1246)

Aprobación definitiva

15008_ED_202607_AD

JULIO 2026

ETRS89 huso 29

1/250 (A1)
1/500 (A3)

Ordenación

Perfiles transversales

PORD_06

0 5 10 15 20 25