


Parcela de equipamiento Comercial y social
Superficie de la parcela: 8.781,54 m2

Condiciones edificación según Ordenanza del Plan Parcial
Retranqueo mínimo 10 m
Ocupación máxima 50%
Edificabilidad máxima 2,5 m3/m2
Altura máxima 7,00 m
Uso comercial y otros admitidos

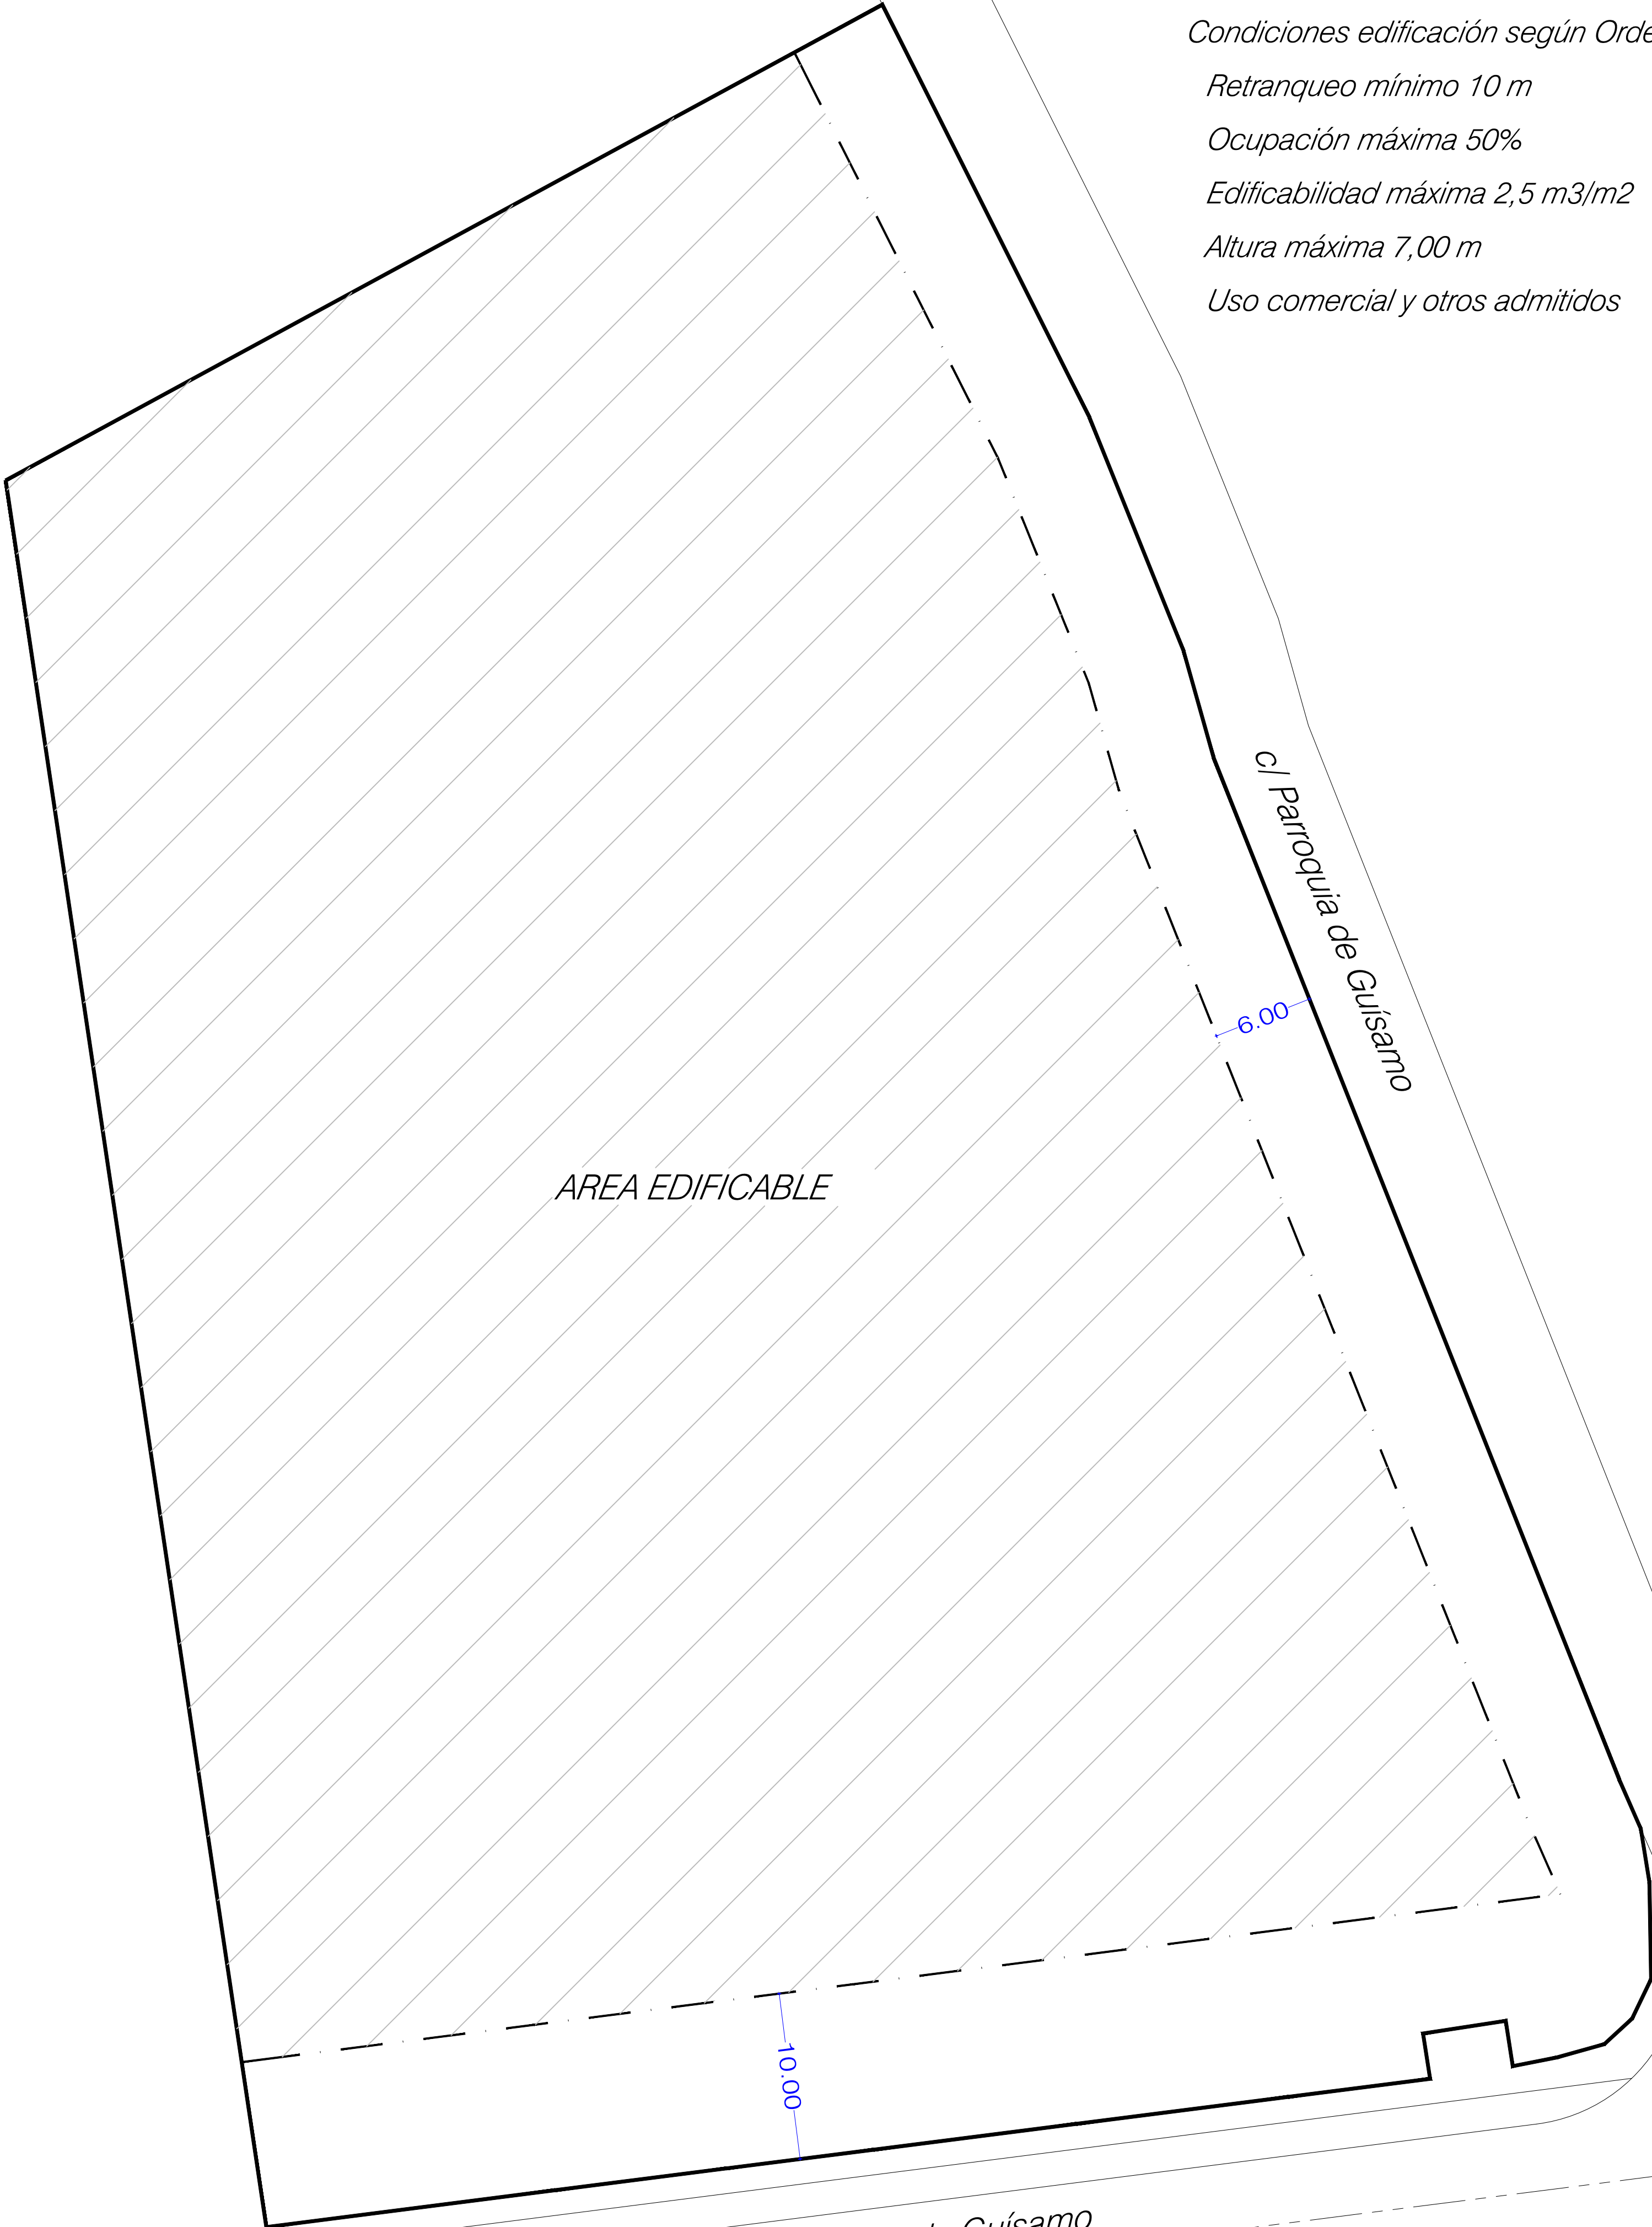

BERGONDO
CARBALLAL
JESUS ANTONIO
15/05/2026

CONCELLO DE BERGONDO
Estudio de Detalle para reajustar alineaciones y rasantes y ordenar volúmenes en parcela comercial del Polígono Industrial de Bergondo
Promotor: SOOS Global Machine Solutions S.L.
Arquitecto: Jesús Fernández Carballal (COAG 1246)
Aprobación inicial
Información
Emplazamiento
PINF_02



15008_ED_202604_AI
ABRIL 2026
1/250 (A1)
1/500 (A3)

